
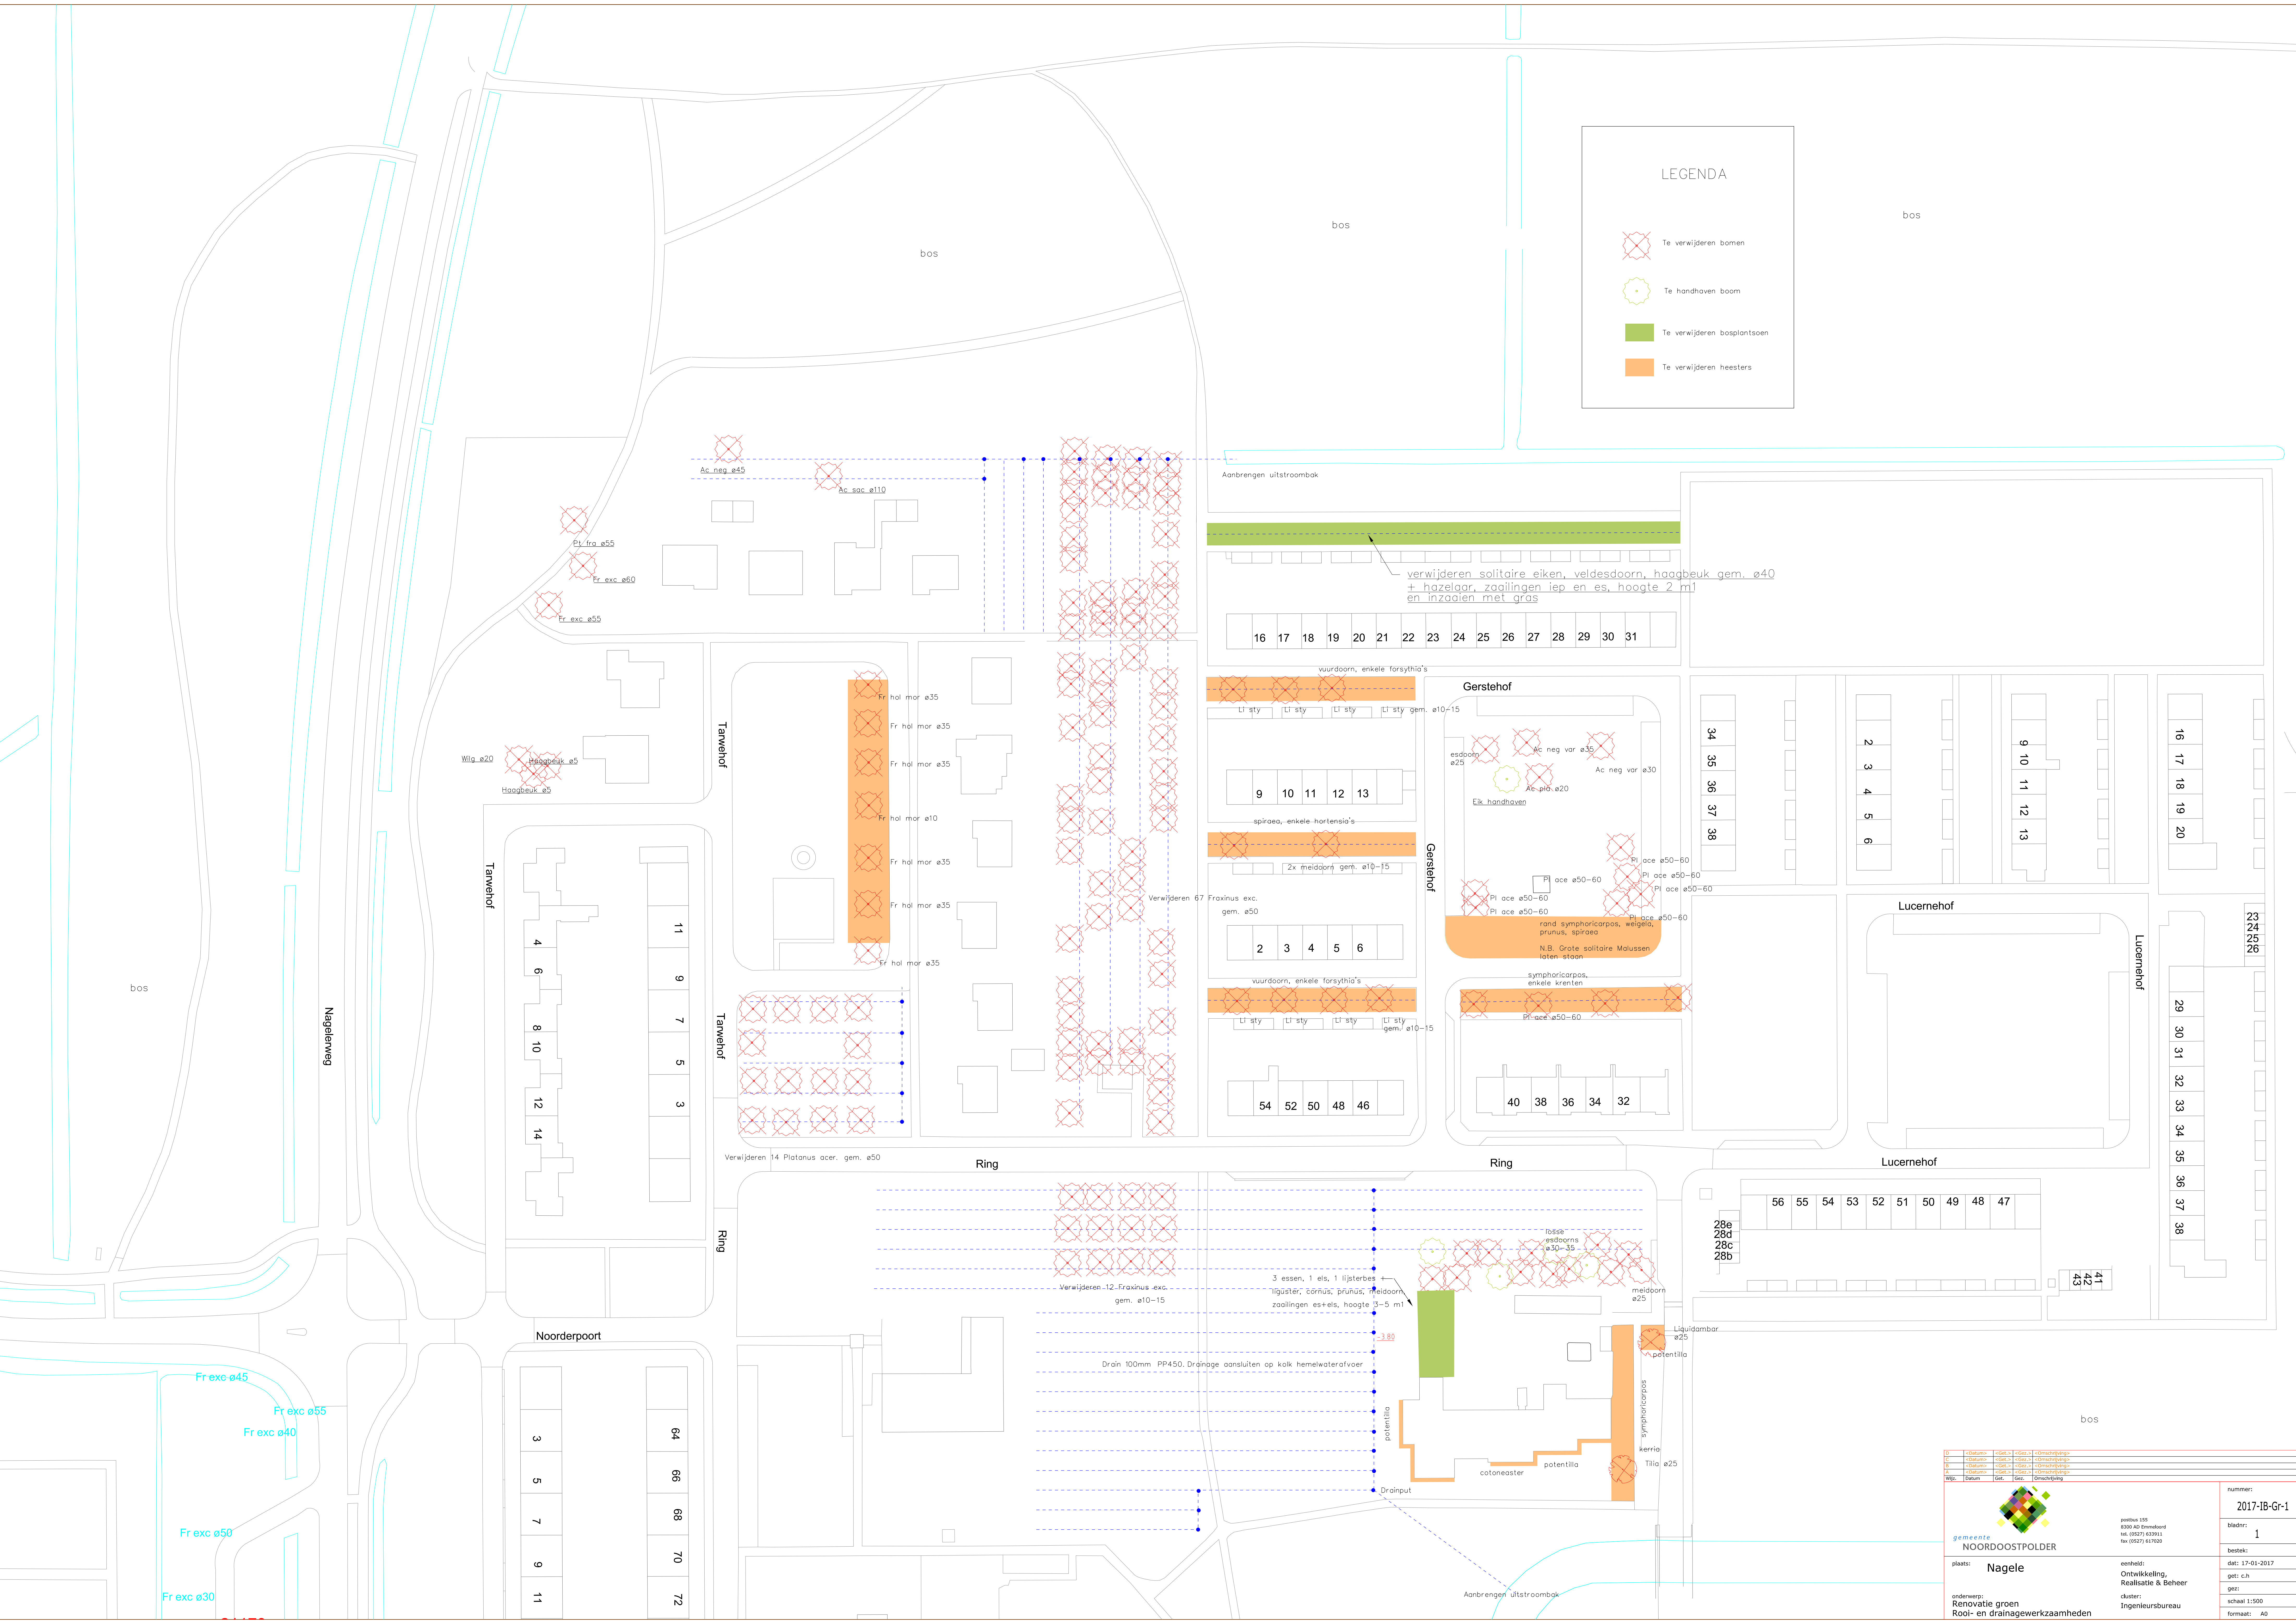


LEGENDA

- Te verwijderen bomen
- Te handhaven boom
- Te verwijderen bosplantsoen
- Te verwijderen heesters

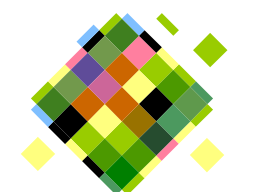

 <p>gemeente NOORDOOSTPOLDER</p>		<p>nummer: 2017-IB-Gr-1</p> <p>bladz: 1</p> <p>bestek: dat: 17-01-2017</p> <p>gett: ch</p> <p>gzt: schaal 1:500</p> <p>formaat: A0</p>
<p>plaats: Nagele</p> <p>onderwerp: Renovatie groen Roof- en drainagerwerkzaamheden</p>	<p>verhield: Ontwikkeling, Realisatie & Beheer</p> <p>clubster: Ingenieursbureau</p>	<p>postbus 155 8300 AD Dronkeroord tel. (0527) 633811 fax (0527) 617020</p>